


Генеральный план муниципального образования Расцветовский сельсовет
Усть-Абаканского района Республики Хакасия
(внесение изменений)

Карта границ населенных пунктов, входящих в состав сельсовета
М 1:25000

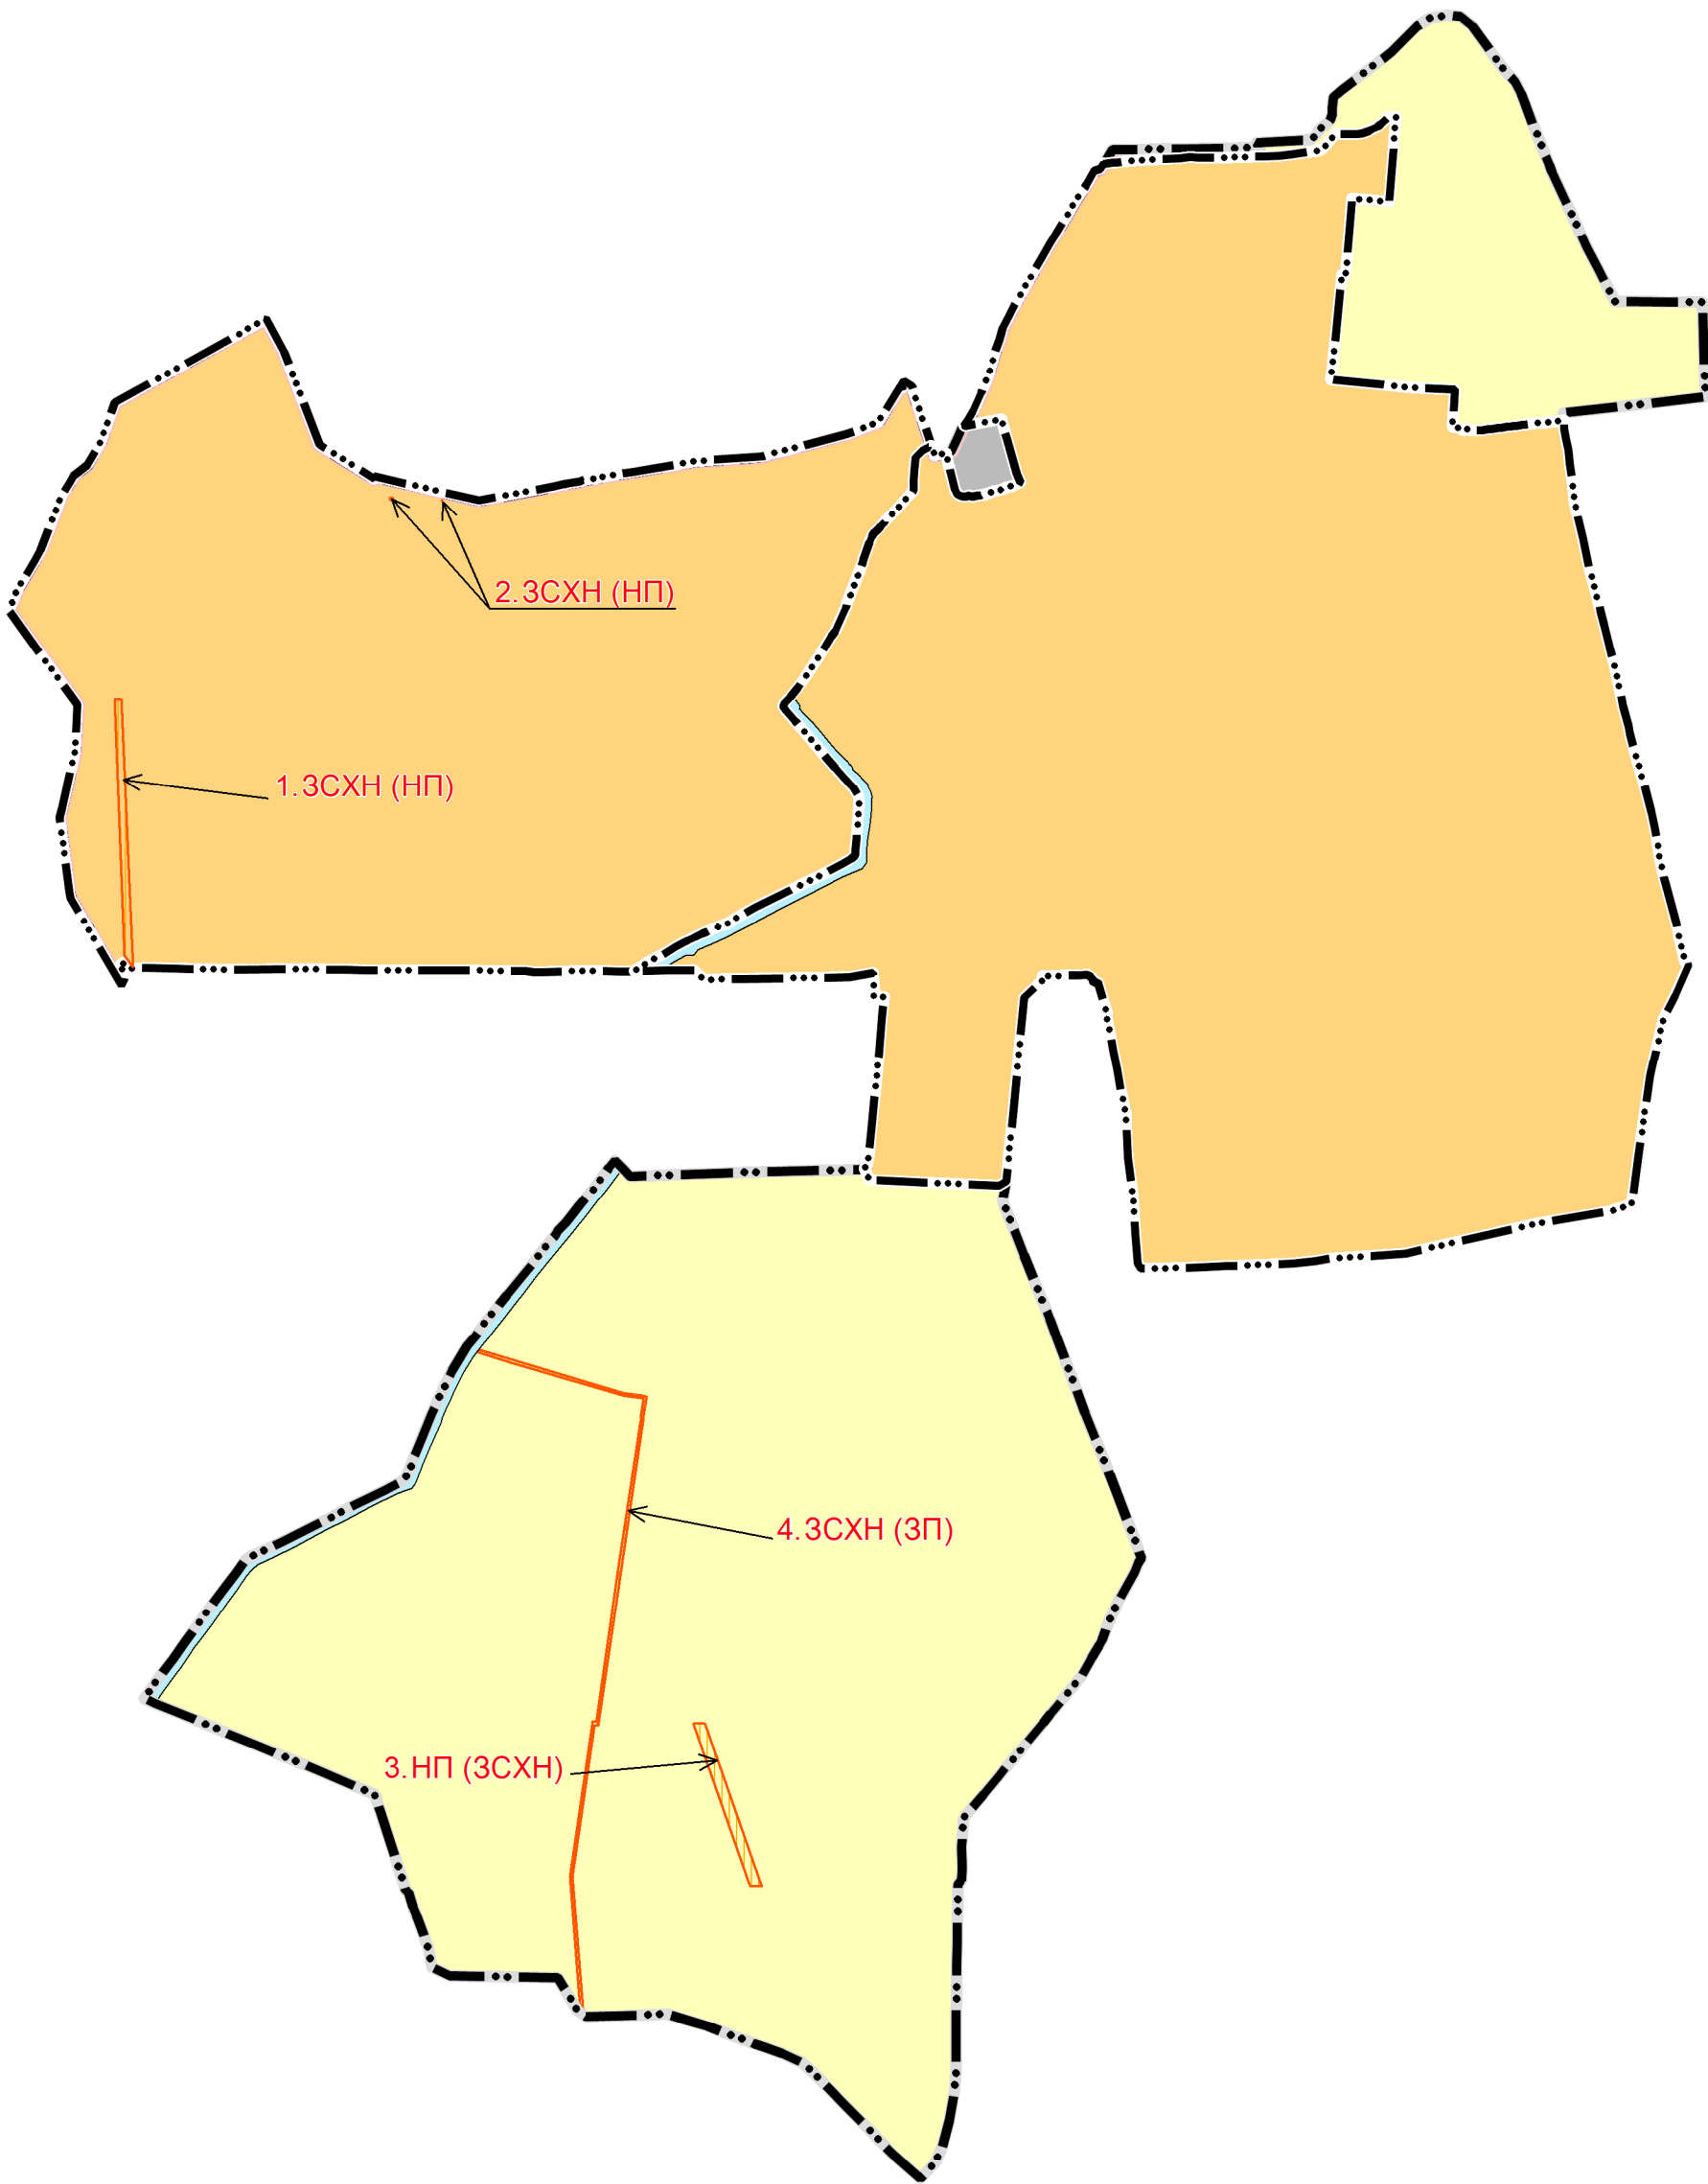

Условные обозначения

Границы и территории

	Граница муниципального района
	Граница сельского поселения
	Граница населенного пункта

Земли по категориям

	Земли населенных пунктов
	Земли сельскохозяйственного назначения
	Земли промышленности, энергетики, транспорта, связи, радиовещания, телевидения, информатики, земли для обеспечения космической деятельности, земли обороны, безопасности и земли иного специального назначения
	Земли водного фонда

Предлагаемые к переводу категории земель

	Земли переводимых категорий земель
	Номера земельных участков и индексы переводимых категорий земель: существующих (по проекту)

ПРИМЕЧАНИЕ

1. Перечень земельных участков, которые включаются в границы населенных пунктов, или исключаются из их границ см. в пояснительной записке

Внесение изменений согласно Постановлениям администрации
Усть-Абаканского района Республики Хакасия:
№ 105-п от 12.02.2021; № 238-п от 18.03.2021; № 543-п от 02.06.2021

						2018-09-ГП,ПЗЗ			
						Выполнение научно-исследовательской работы по подготовке проектов о внесении изменений в документы территориального планирования и градостроительного зонирования Расцветовского сельсовета Усть-Абаканского района Республики Хакасия			
Изм.	Кол.уч.	Лист	№ док.	Подп.	Дата	Генеральный план муниципального образования Расцветовский сельсовет Усть-Абаканского района Республики Хакасия (внесение изменений)	Стадия	Лист	Листов
Директор	Малышев Е.Н.				06.06.19		ГП	2	7
Нач. отдела	Цыкальчук А.И.				06.06.19				
ГИП	Серикова К.Р.				06.06.19				
Вед. спец.	Столыпина И.В.				06.06.19				
Вед. спец.	Редькина Н.М.				06.06.19	Карта границ населенных пунктов, входящих в состав сельсовета М 1:25000	ООО НПЦ "Сибземресурсы" г.Омск		
Вед. спец.	Носикова А.В.				06.06.19				