Генеральный план муниципального образования Расцветовский сельсовет Усть-Абаканского района Республики Хакасия (внесение изменений)

Карта планируемого размещения объектов местного значения
М 1:25000; М 1:5000

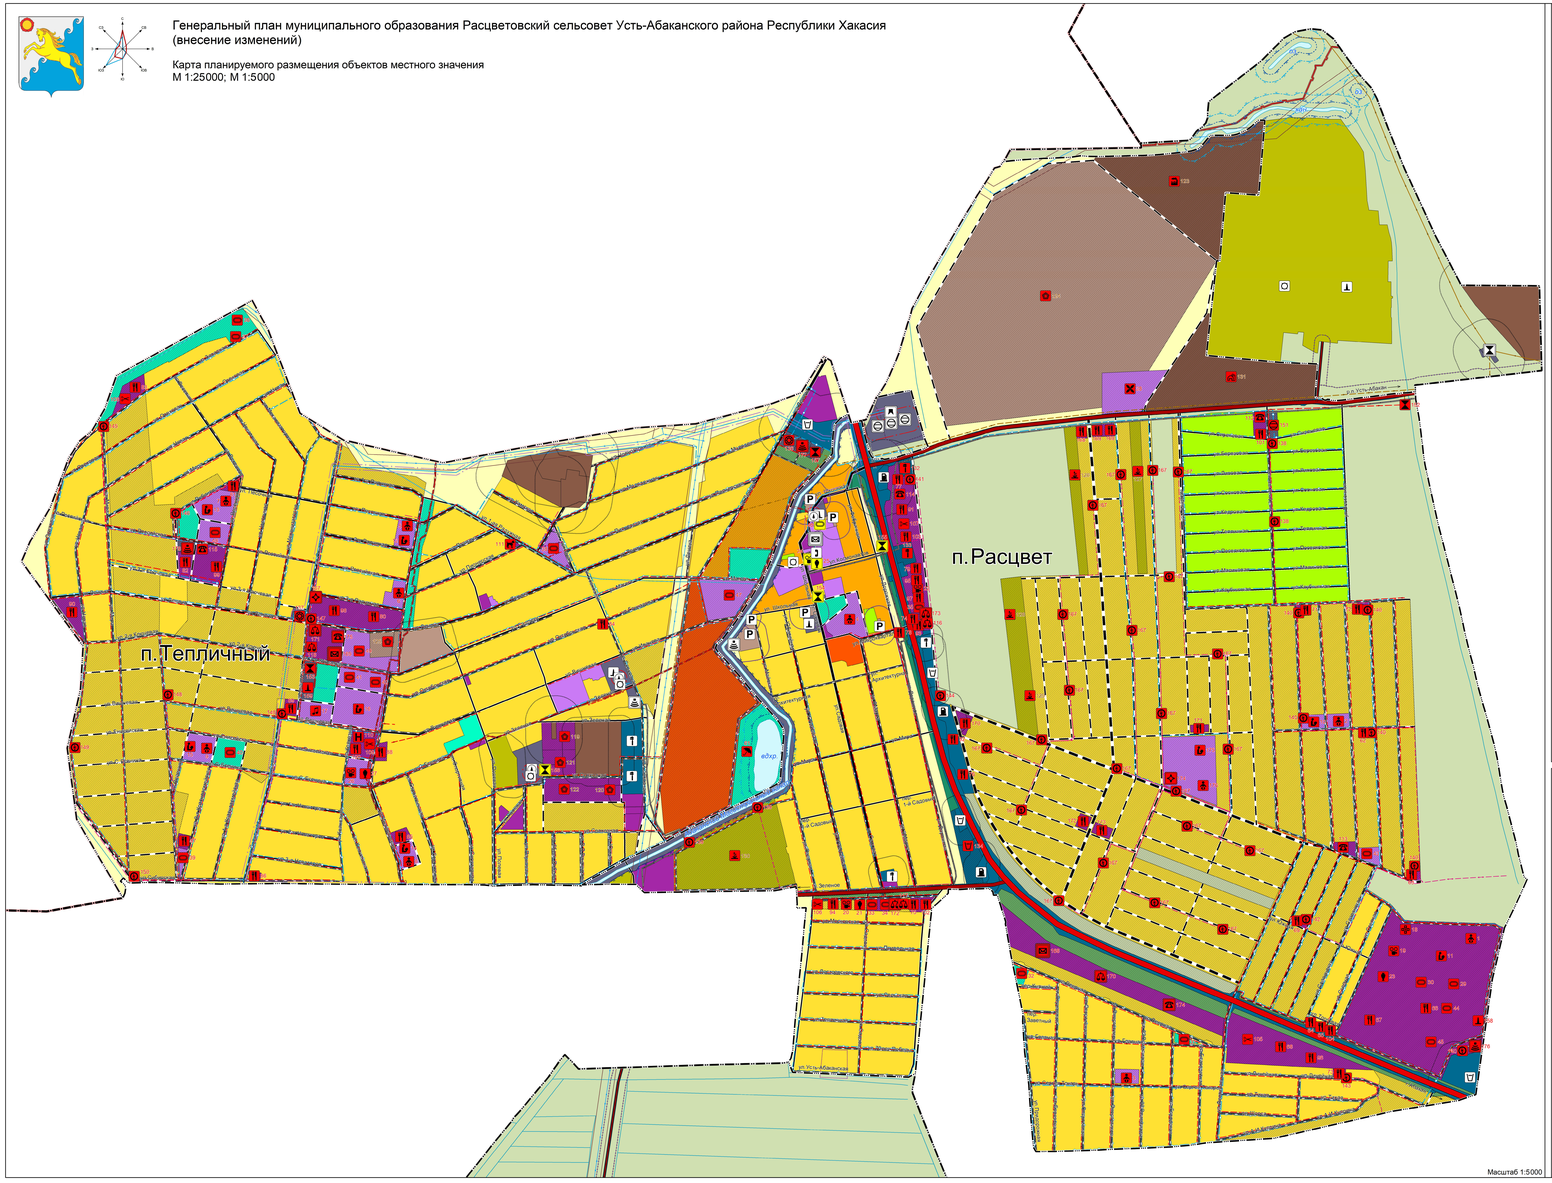

Условные обозначения

Границы и территории

- Граница муниципального района
- Граница сельского поселения
- Граница населенного пункта

Функциональные зоны

Жилые зоны

- Зона застройки индивидуальными жилыми домами
- Зона застройки малоэтажными жилыми домами
- Зона застройки среднеэтажными жилыми домами

Общественно-деловые зоны

- Многофункциональная общественно-деловая зона
- Зона специализированной общественной застройки

Производственные зоны, зоны инженерной и транспортной инфраструктур

- Производственная зона
- Коммунально-складская зона
- Зона инженерной инфраструктуры
- Зона транспортной инфраструктуры

Зоны сельскохозяйственного использования

- Зоны сельскохозяйственного использования
- Зона сельскохозяйственных угодий
- Зона садоводческих или огороднических некоммерческих товариществ
- Производственная зона сельскохозяйственных предприятий

Зоны рекреационного назначения

- Зона озелененных территорий общего пользования (скверы, парки, сады, скверы, бульвары, городские леса
- Зона лесов
- Зона озелененных территорий специального назначения

Зоны акваторий

- Зона акваторий

Иные зоны

- Иные зоны

Поверхностные водные объекты

- Водоток (река, ручей, канал)
- Водоем (озеро, пруд, обводненный карьер, водохранилище)

Планируемые для размещения объекты регионального значения

Объекты здравоохранения

- Обособленное структурное подразделение медицинской организации, оказывающее первичную медико-санитарную помощь

Прочие объекты обслуживания

- Административное здание
- Непроизводственный объект по предоставлению населению правовых, финансовых, консультационных и иных подобных услуг

Планируемые для размещения объекты местного значения

Объекты образования и науки

- Дошкольная образовательная организация
- Общеобразовательная организация
- Организация дополнительного образования

Объекты культуры и искусства

- Объект культурно-просветительного назначения
- Объект культурно-досугового (клубного) типа

Объекты физической культуры и массового спорта

- Спортивное сооружение

Объекты здравоохранения

- Аптечная организация

Объекты отдыха и туризма

- Гостиницы и аналогичные коллективные средства размещения

Прочие объекты обслуживания

- Административное здание
- Объекты торговли, общественного питания
- Непроизводственные объекты коммунально-бытового обслуживания и предоставления персональных услуг
- Непроизводственный объект по предоставлению населению правовых, финансовых, консультационных и иных подобных услуг
- Объект религиозной организации (объединения)
- Ветеринарная лечебница, питомник животных, кинологический центр, иной подобный объект

Общественные пространства

- Благоустроенный пляж, место массовой окологодской рекреации

Предприятия и объекты добывающей и обрабатывающей промышленности

- Предприятие по обработке древесины, производству изделий из дерева
- Предприятие микробиологической, пищевой, пищевкусовой промышленности

Предприятия и объекты сельского и лесного хозяйства, рыболовства и рыбоводства

- Предприятие растениеводства

Прочие объекты, связанные с производственной деятельностью

- Объект связанный с производственной деятельностью

Зоны с особыми условиями использования территорий

планируемые / существующие

- Водоохранная зона
- Прибрежная защитная полоса
- Береговая полоса
- Санитарно-защитная зона
- Санитарный разрыв (санитарная полоса отчуждения) транспортных коммуникаций
- Охранная зона инженерных коммуникаций
- Первый пояс зоны санитарной охраны источника водоснабжения
- Санитарно-защитная полоса водоводов
- Придорожная полоса

Объекты транспортной инфраструктуры

планируемые / существующие

- Автомобильные дороги федерального значения
- Автомобильные дороги регионального или межмуниципального значения
- Автомобильные дороги местного значения
- Станция автозаправочная
- Станция технического обслуживания
- Стоянка (парковка) автомобилей
- Иные объекты придорожного сервиса

Улично-дорожная сеть сельского населенного пункта

- Главная улица
- Улица в жилой застройке

Объекты трубопроводного транспорта и инженерной инфраструктуры

реконструируемые / планируемые / существующие

- Трансформаторная подстанция (ТП) местного значения
- Линии электропередачи 110кВ регионального значения
- Линии электропередачи 10кВ местного значения
- Источник тепловой энергии местного значения
- Теплопровод магистральный регионального значения
- Теплопровод магистральный местного значения
- Теплопровод распределительный (квартальный) местного значения
- Водопроводные очистные сооружения местного значения
- Насосная станция регионального значения
- Водонапорная башня местного значения
- Резервуар регионального значения
- Резервуар местного значения
- Артезианская скважина местного значения
- Водопровод магистральный регионального значения
- Водопровод местного значения
- Канализационная насосная станция (КНС) регионального значения
- Канализационная насосная станция (КНС) местного значения
- Напорный канализационный коллектор магистральный регионального значения
- Напорный канализационный коллектор магистральный местного значения
- Канализация самотечная местного значения
- Автоматическая телефонная станция местного значения
- Базовая станция регионального значения
- Объекты почтовой связи федерального значения
- Линейно-кабельное сооружение связи регионального значения
- Линейно-кабельное сооружение связи местного значения

Схема границ Расцветовского сельсовета

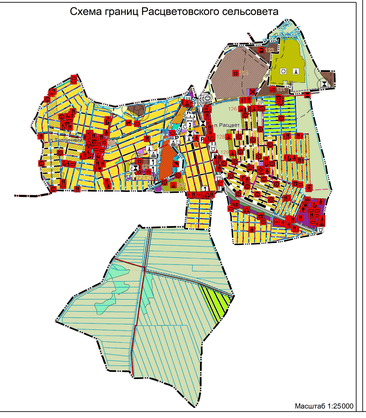

ПРИМЕЧАНИЯ

Сведения о видах, назначении и наименовании планируемых для размещения объектов местного значения Расцветовского сельсовета, их основные характеристики, их местоположение, а также характеристики зон с особыми условиями использования территорий в случае, если установление таких зон требуется в связи с размещением данных объектов см. в Положении о территориальном планировании

Внесение изменений согласно Постановлениям администрации Усть-Абаканского района Республики Хакасия:
№ 105-п от 12.02.2021;№ 238-п от 18.03.2021;№ 543-п от 02.06.2021

2018-09.ГП.ПЗЗ

Изм.	Кол.уч.	Лист	№ док.	Подп.	Дата
Директор		Дьяконов Е.Л.			04.06.18
Нач. отдела		Дьяконов Е.Л.			04.06.18
ГАП		Дьяконов Е.Л.			04.06.18
Нач. отд.		Полушкина Л.В.			04.06.18
Нач. отд.		Черкасова Н.Ф.			04.06.18
Нач. отд.		Кононова А.В.			04.06.18

Выполнение научно-исследовательской работы по подготовке проектов внесения изменений в документы территориального планирования муниципального образования Расцветовский сельсовет Усть-Абаканского района Республики Хакасия (внесение изменений)

Стадия: ГП | Лист: 6 | Листов: 7

Карта планируемого размещения объектов местного значения
М 1:25000; М 1:5000

ООО НПЦ "Библиороссика"
г.Омск