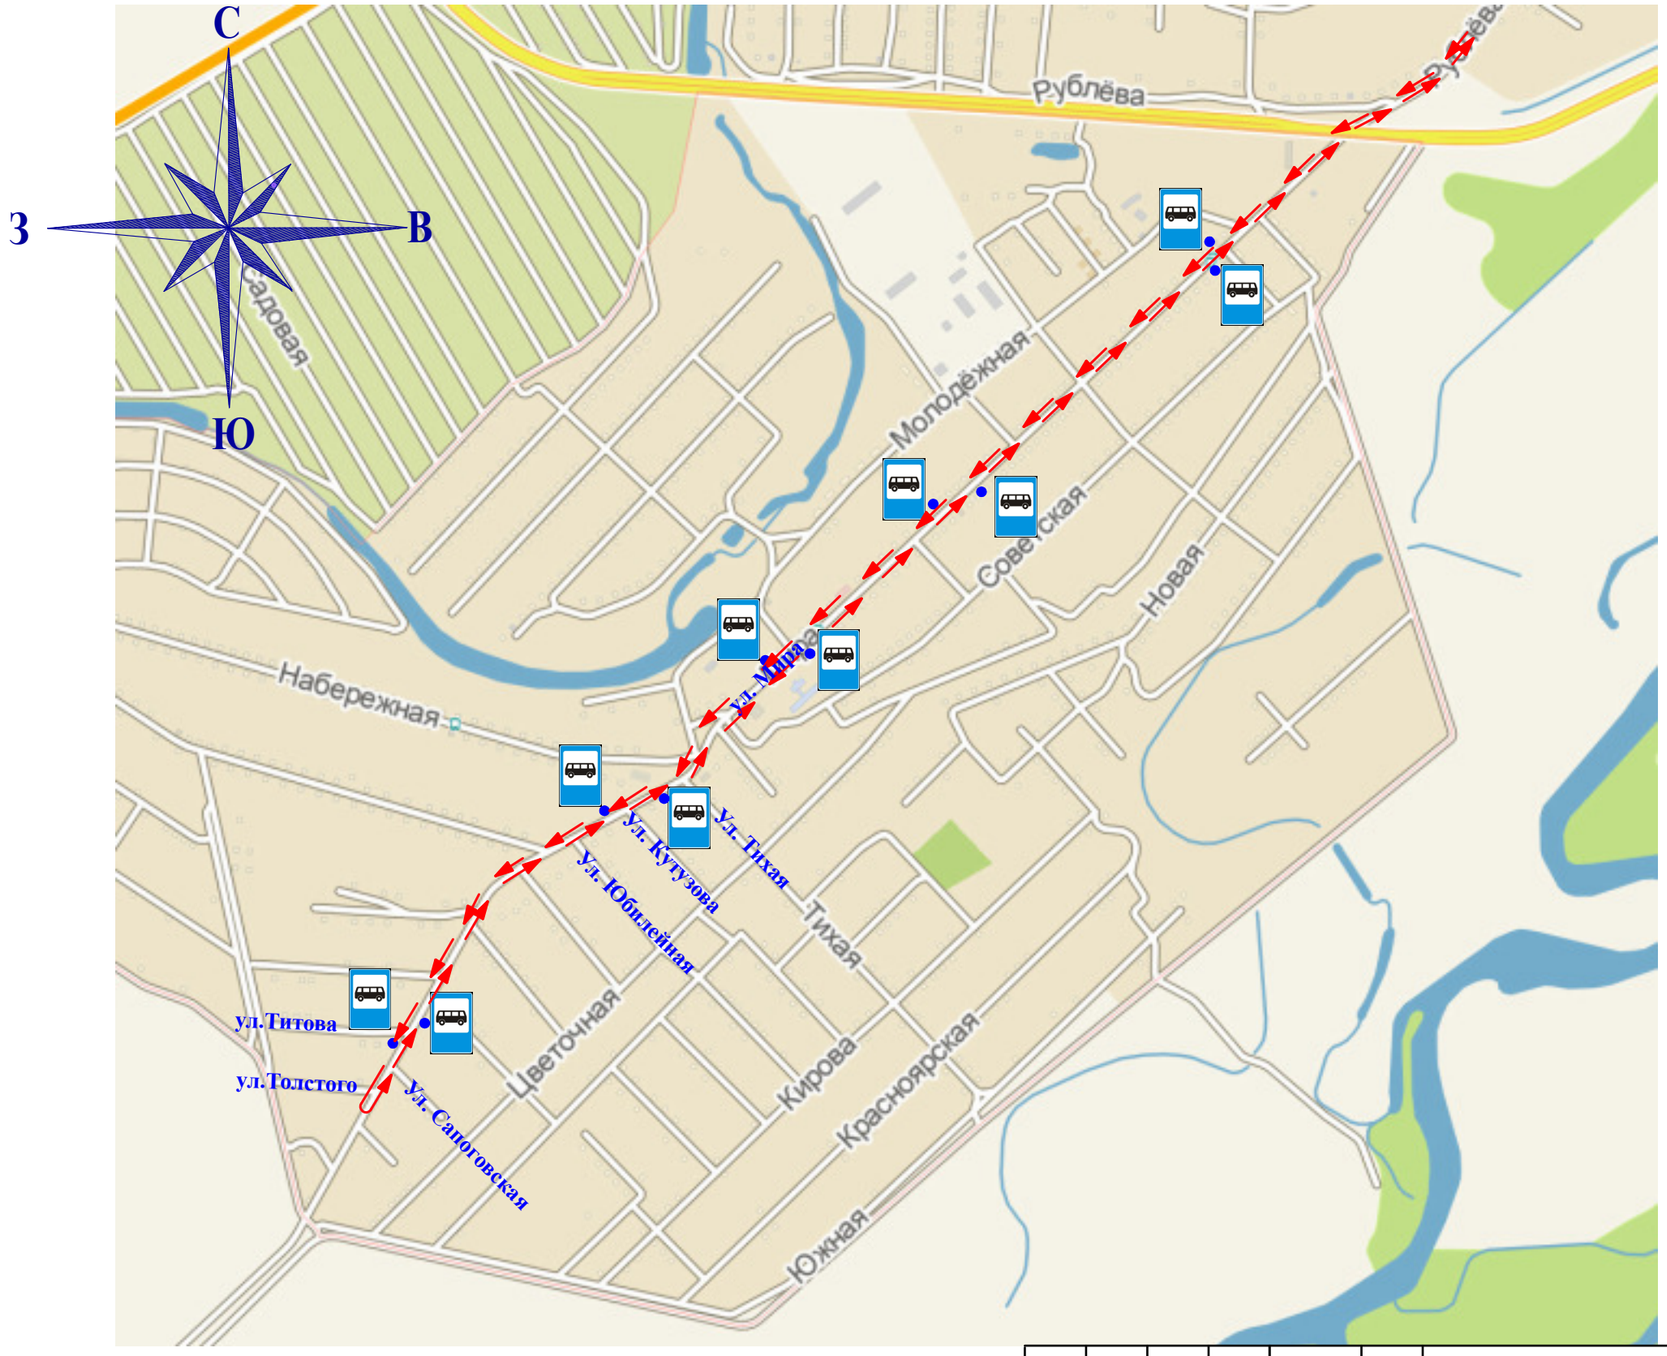

Условные обозначения

Маршруты движения общественного транспорта

Остановка общественного транспорта

Изм.	Кол.уч.	лист.	№док.	подпись.	дата.	0188969-02 ППТ
						Реконструкция дороги и тротуара по ул. Мира в д. Чапаево
Разработал		Трофимова			11.18	Схема организации улично-дорожной сети. Схема движения транспорта на соответствующей территории.
Проверил		Кондаков			11.18	
Нормоконтроль		Клюг			11.18	

стадия	лист	листов
П	8	

ООО «Краевое кадастровое агентство»

Согласовано:

Взамен инв.№

Подпись и дата

Инв.№ подл.