


ПРАВИЛА ЗЕМЛЕПОЛЬЗОВАНИЯ И ЗАСТРОЙКИ САПОГОВСКОГО СЕЛЬСОВЕТА УСТЬ-АБАКАНСКОГО РАЙОНА РЕСПУБЛИКИ ХАКАСИЯ

Фрагмент карты градостроительного зонирования территории применительно к аалу Сапогов (М 1:5 000)

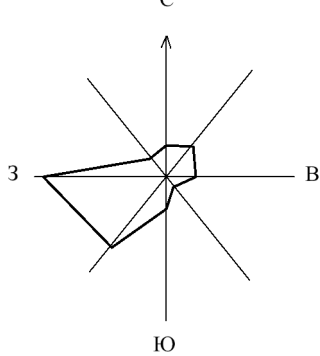

УСЛОВНЫЕ ОБОЗНАЧЕНИЯ

ГРАНИЦЫ

-
- Граница муниципального района

ТЕРРИТОРИАЛЬНЫЕ ЗОНЫ

-
- Зона застройки жилыми домами (Ж-1)

ЗЕМЛИ, НА КОТОРЫЕ ГРАДОСТРОИТЕЛЬНЫЕ РЕГЛАМЕНТЫ НЕ УСТАНОВЛИВАЮТСЯ

-
- Земли лесного фонда


ЗЕМЕЛЬНЫЕ УЧАСТКИ, ВНЕСЕННЫЕ В ЕГРН

-
- Земельные участки, внесенные в Единый государственный реестр недвижимости

ОБЪЕКТЫ ТРАНСПОРТНОЙ ИНФРАСТРУКТУРЫ

-
- Улицы в жилой застройке

1:5 000
в 1 сантиметре 50 метров

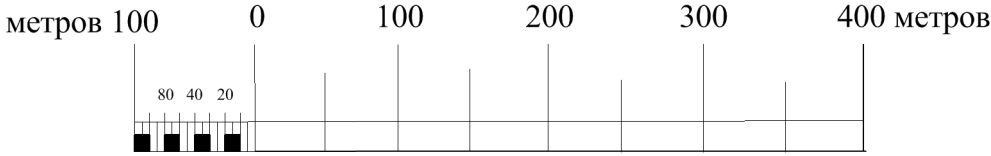

					Правила землепользования и застройки Сапоговского сельсовета Усть-Абаканского района Республики Хакасия		
должность	имя	подпись	дата	Графическая часть		Стадия	Лист
Директор	Л.А. Калачева		2024			ПЗЗ	2
Архитектор	А.И. Паргина						6
Инженер	Л.П. Рыжанина						
				Фрагмент карты градостроительного зонирования территории применительно к аалу Сапогов М 1:5 000		ООО "СибПроект" г. Барнаул	