


ПРАВИЛА ЗЕМЛЕПОЛЬЗОВАНИЯ И ЗАСТРОЙКИ САПОГОВСКОГО СЕЛЬСОВЕТА УСТЬ-АБАКАНСКОГО РАЙОНА РЕСПУБЛИКИ ХАКАСИЯ

Фрагмент карты зон с особыми условиями использования территории применительно к аалу Сапогов (М 1:5 000)

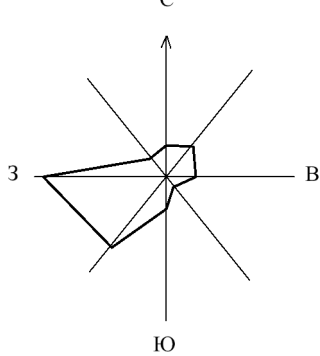

УСЛОВНЫЕ ОБОЗНАЧЕНИЯ

ГРАНИЦЫ

- Граница муниципального района
- Граница сельского поселения
- Граница населенного пункта

ТЕРРИТОРИАЛЬНЫЕ ЗОНЫ

- Зона застройки жилыми домами (Ж-1)
- Зона делового, общественного и коммерческого назначения (ОД-1)
- Зона объектов дошкольного, начального и среднего общего образования (ОД-2)
- Зона объектов здравоохранения (ОД-3)
- Зона производственных объектов (П-1)
- Зона коммунально-складских объектов (П-2)
- Зона объектов транспортной инфраструктуры (ИТ-1)
- Зона объектов инженерной инфраструктуры (ИТ-2)
- Зона ведения садоводства и огородничества (СХ-1)
- Зона сельскохозяйственного использования (СХ-2)
- Зона объектов сельского хозяйства (СХ-3)
- Зона парков, скверов, садов (Р-2)
- Зона кладбищ (С-1)

ЗЕМЛИ, НА КОТОРЫЕ ГРАДОСТРОИТЕЛЬНЫЕ РЕГЛАМЕНТЫ НЕ УСТАНОВЛИВАЮТСЯ

- Земли лесного фонда
- Земли, покрытые поверхностными водными объектами

ЗЕМЕЛЬНЫЕ УЧАСТКИ, ВНЕСЕННЫЕ В ЕГРН

- Земельные участки, внесенные в Единый государственный реестр недвижимости

ОБЪЕКТЫ ТРАНСПОРТНОЙ ИНФРАСТРУКТУРЫ


- Улицы в жилой застройке

ЗОНЫ С ОСОБЫМИ УСЛОВИЯМИ ИСПОЛЬЗОВАНИЯ ТЕРРИТОРИИ

- Водоохранная (рыбоохранная) зона
- Прибрежная защитная полоса
- Зона затопления
- Зона подтопления
- Охранная зона инженерных коммуникаций
- Санитарно-защитная зона
- Придорожная полоса
- Приаэродромная территория
- Другие зоны, устанавливаемые в соответствии с законодательством Российской Федерации

1:5 000

в 1 сантиметре 50 метров

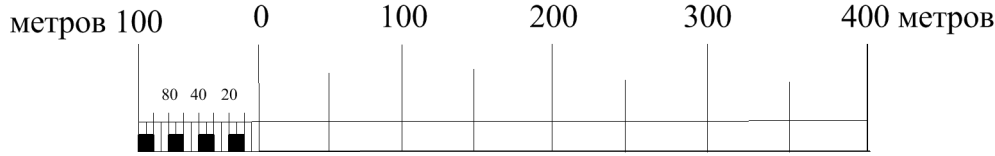

					Правила землепользования и застройки Сапоговского сельсовета Усть-Абаканского района Республики Хакасия		
должность	имя	подпись	дата	Графическая часть		Стадия	Лист
Директор	Л.А. Калачева		2024			ПЗЗ	5
Архитектор	А.И. Партина						6
Инженер	Л.П. Рыжанина						
				Фрагмент карты зон с особыми условиями использования применительно к аалу Сапогов М 1:5 000		ООО "СибПроект" г. Барнаул	