
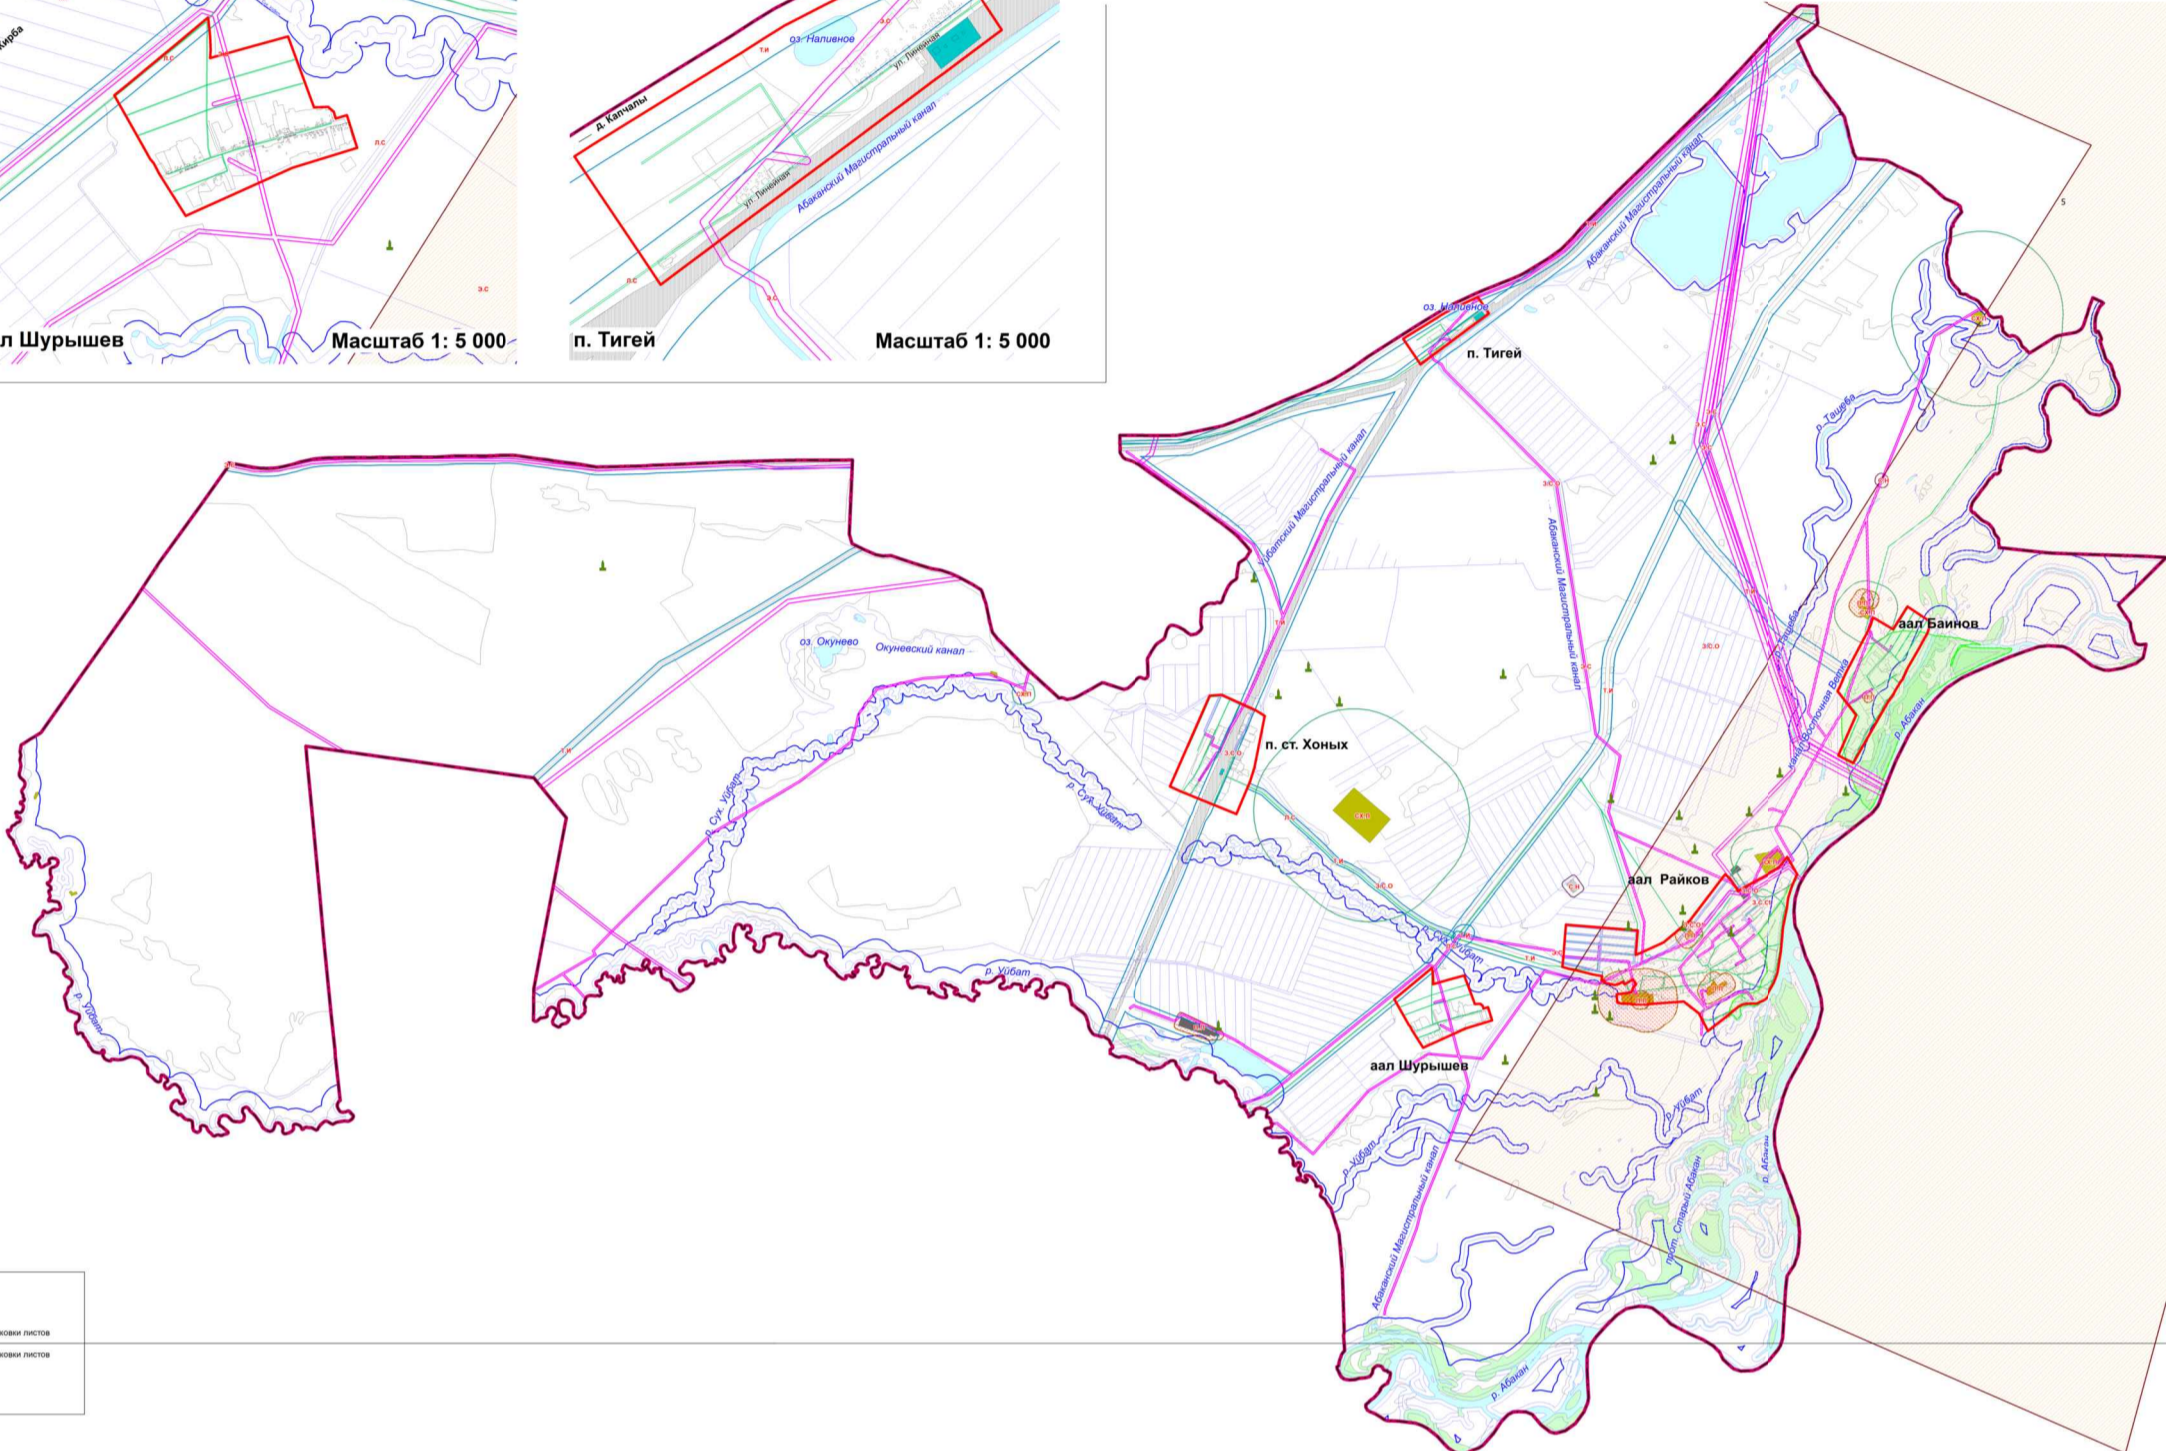




КАРТА

ограничений и обременений использования земель Райковского сельсовета Усть-Абаканского района Республики Хакасия

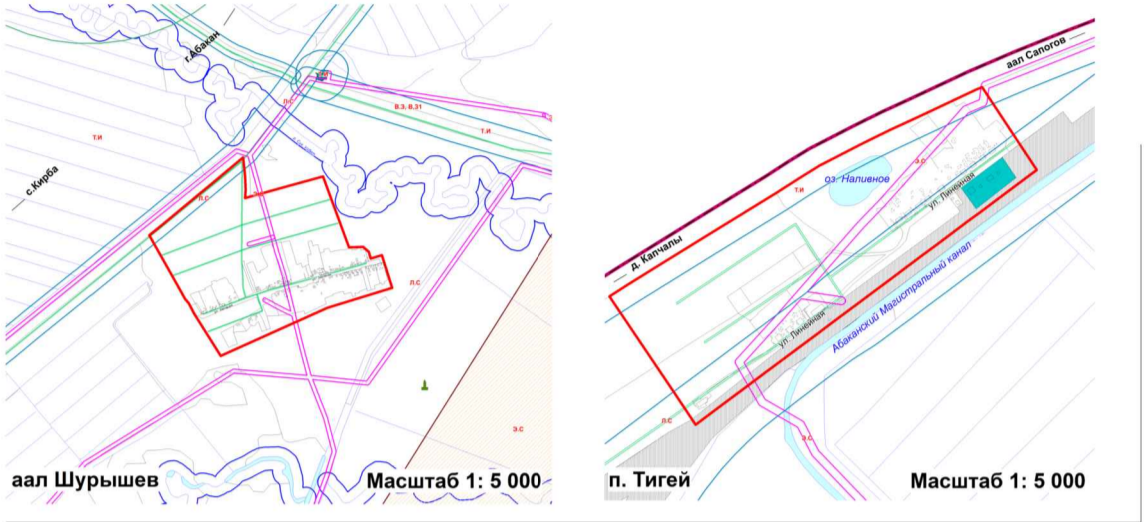

УСЛОВНЫЕ ОБОЗНАЧЕНИЯ	
Примечание: территория кардона Абакан	
5	Линия кардона
Границы	
	Сельское поселение
	Населенный пункт
	Водораздельная зона
	Прибрежная защитная полоса
	Зона санитарной охраны источника водоснабжения
	Зона санитарной охраны водопровода
	Охранная зона электрических сетей
	Охранная зона линий и сооружений связи
	Санитарно-защитная зона транспортной инфраструктуры
	Санитарно-защитная зона объектов сельскохозяйственного производства
	Санитарно-защитная зона объектов специального назначения
	Санитарно-защитная зона промышленных предприятий и инженерно-строительных объектов
Охраняемые и санитарно-защитные зоны	
Водораздельная зона	
Прибрежная защитная полоса	
Зона санитарной охраны источника водоснабжения	
Зона санитарной охраны водопровода	
Охранная зона электрических сетей	
Охранная зона линий и сооружений связи	
Санитарно-защитная зона транспортной инфраструктуры	
Санитарно-защитная зона объектов сельскохозяйственного производства	
Санитарно-защитная зона объектов специального назначения	
Санитарно-защитная зона промышленных предприятий и инженерно-строительных объектов	
Объекты культурного наследия	
Зона подтопления	
Производственные зоны	
Промышленные объекты	
Коммунальные и складские объекты	
Зоны инженерной и транспортной инфраструктуры	
Автомобильные дороги	
Объекты городского хозяйства	
Территории вокзалов	
Полосы отвода железной дороги	
Зоны сельскохозяйственного использования	
Сельскохозяйственные организации	
Зоны специального назначения	
Кладбища	
Земельные угодья	
Лес	
Водные объекты	
Здания	
Здания	
Сооружения	

Схема границ Райковского сельсовета

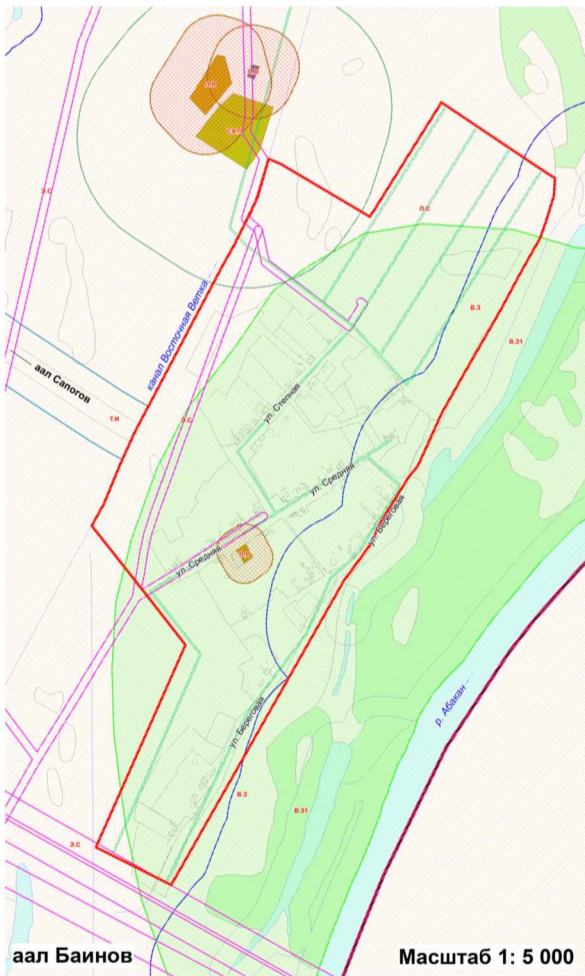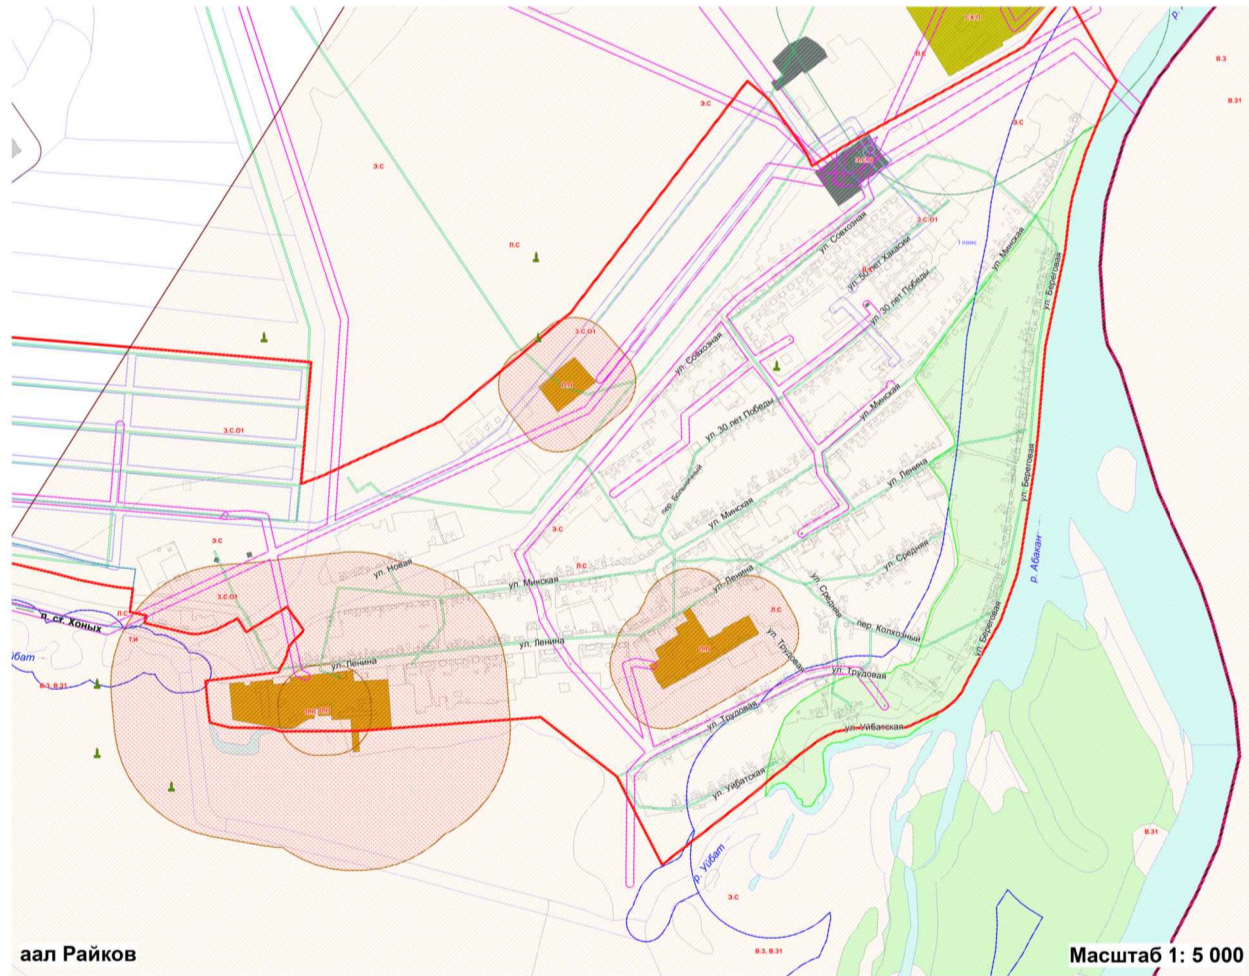

Утверждено решением Совета депутатов Райковского сельсовета Усть-Абаканского района Республики Хакасия от 12.11.2012 г. № 47